


# MAPA DE PALCO - CINETEATRO SÃO LUIZ

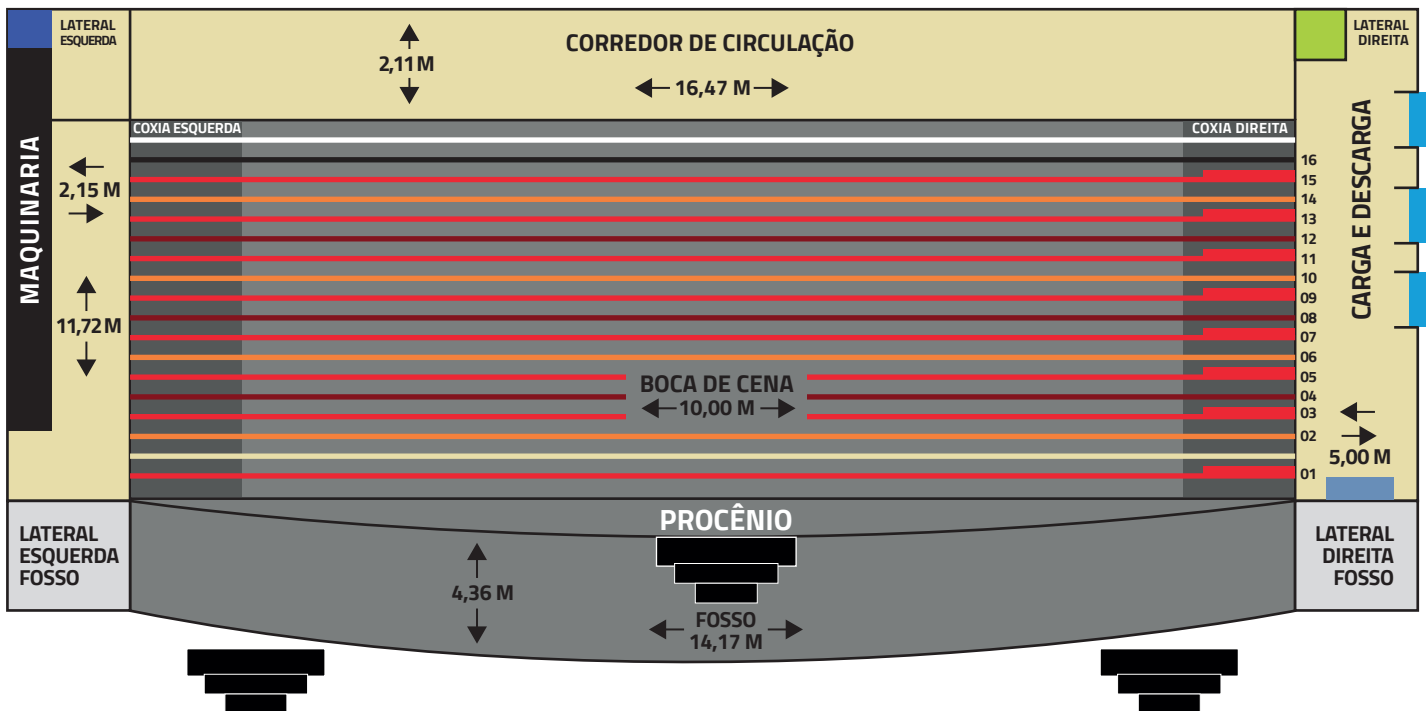

FRENTE - TETO

FOH 01

- VARAS DE ILUMINAÇÃO (1,3,5,7,9,11,13,15, FOH01)
- VARAS DE BAMBOLINAS + PERNAS (2,6,10,14)
- VARAS DE CENÁRIO (4,8,12)
- CICLORAMA (16)
- ROTUNDA (VARA FIXA)
- ESCADA DE ACESSO AOS CAMARINS
- PASSAGEM PARA LATERAL (ESQUERDA DO FOSSO)
- ELEVADOR
- COXIAS ESQUERDA E DIREITA
- BANHEIRO DO PALCO
- TELA DE PROJEÇÃO

## OBSERVAÇÕES:

- 04** VARAS DE VESTIMENTA  
(04 BAMBOLINAS, 08 PERNAS)
  - 02** VARAS ELÉTRICAS DE ILUMINAÇÃO
  - 03** VARAS DE CENÁRIO MANUAIS
  - 07** VARAS DE ILUMINAÇÃO MANUAIS
  - 01** ROTUNDA FIXA COM SISTEMA DE CORTINA
  - 01** CICLORAMA
  - 01** TELA DE PROJEÇÃO ELÉTRICA
- AS VARAS DE BAMBOLINAS E PERNAS PODEM SER UTILIZADAS COMO CENÁRIO.**
- O SISTEMA DE CONTRAPESO SÓ SUPORTA 350 KG POR VARA.**